


tg ∠ = 0,13010238 (VERTICAL)
tg β = 0,12901533 (EN LA CARA)

CARA TRANSVERSAL
ESCALA 1: 15

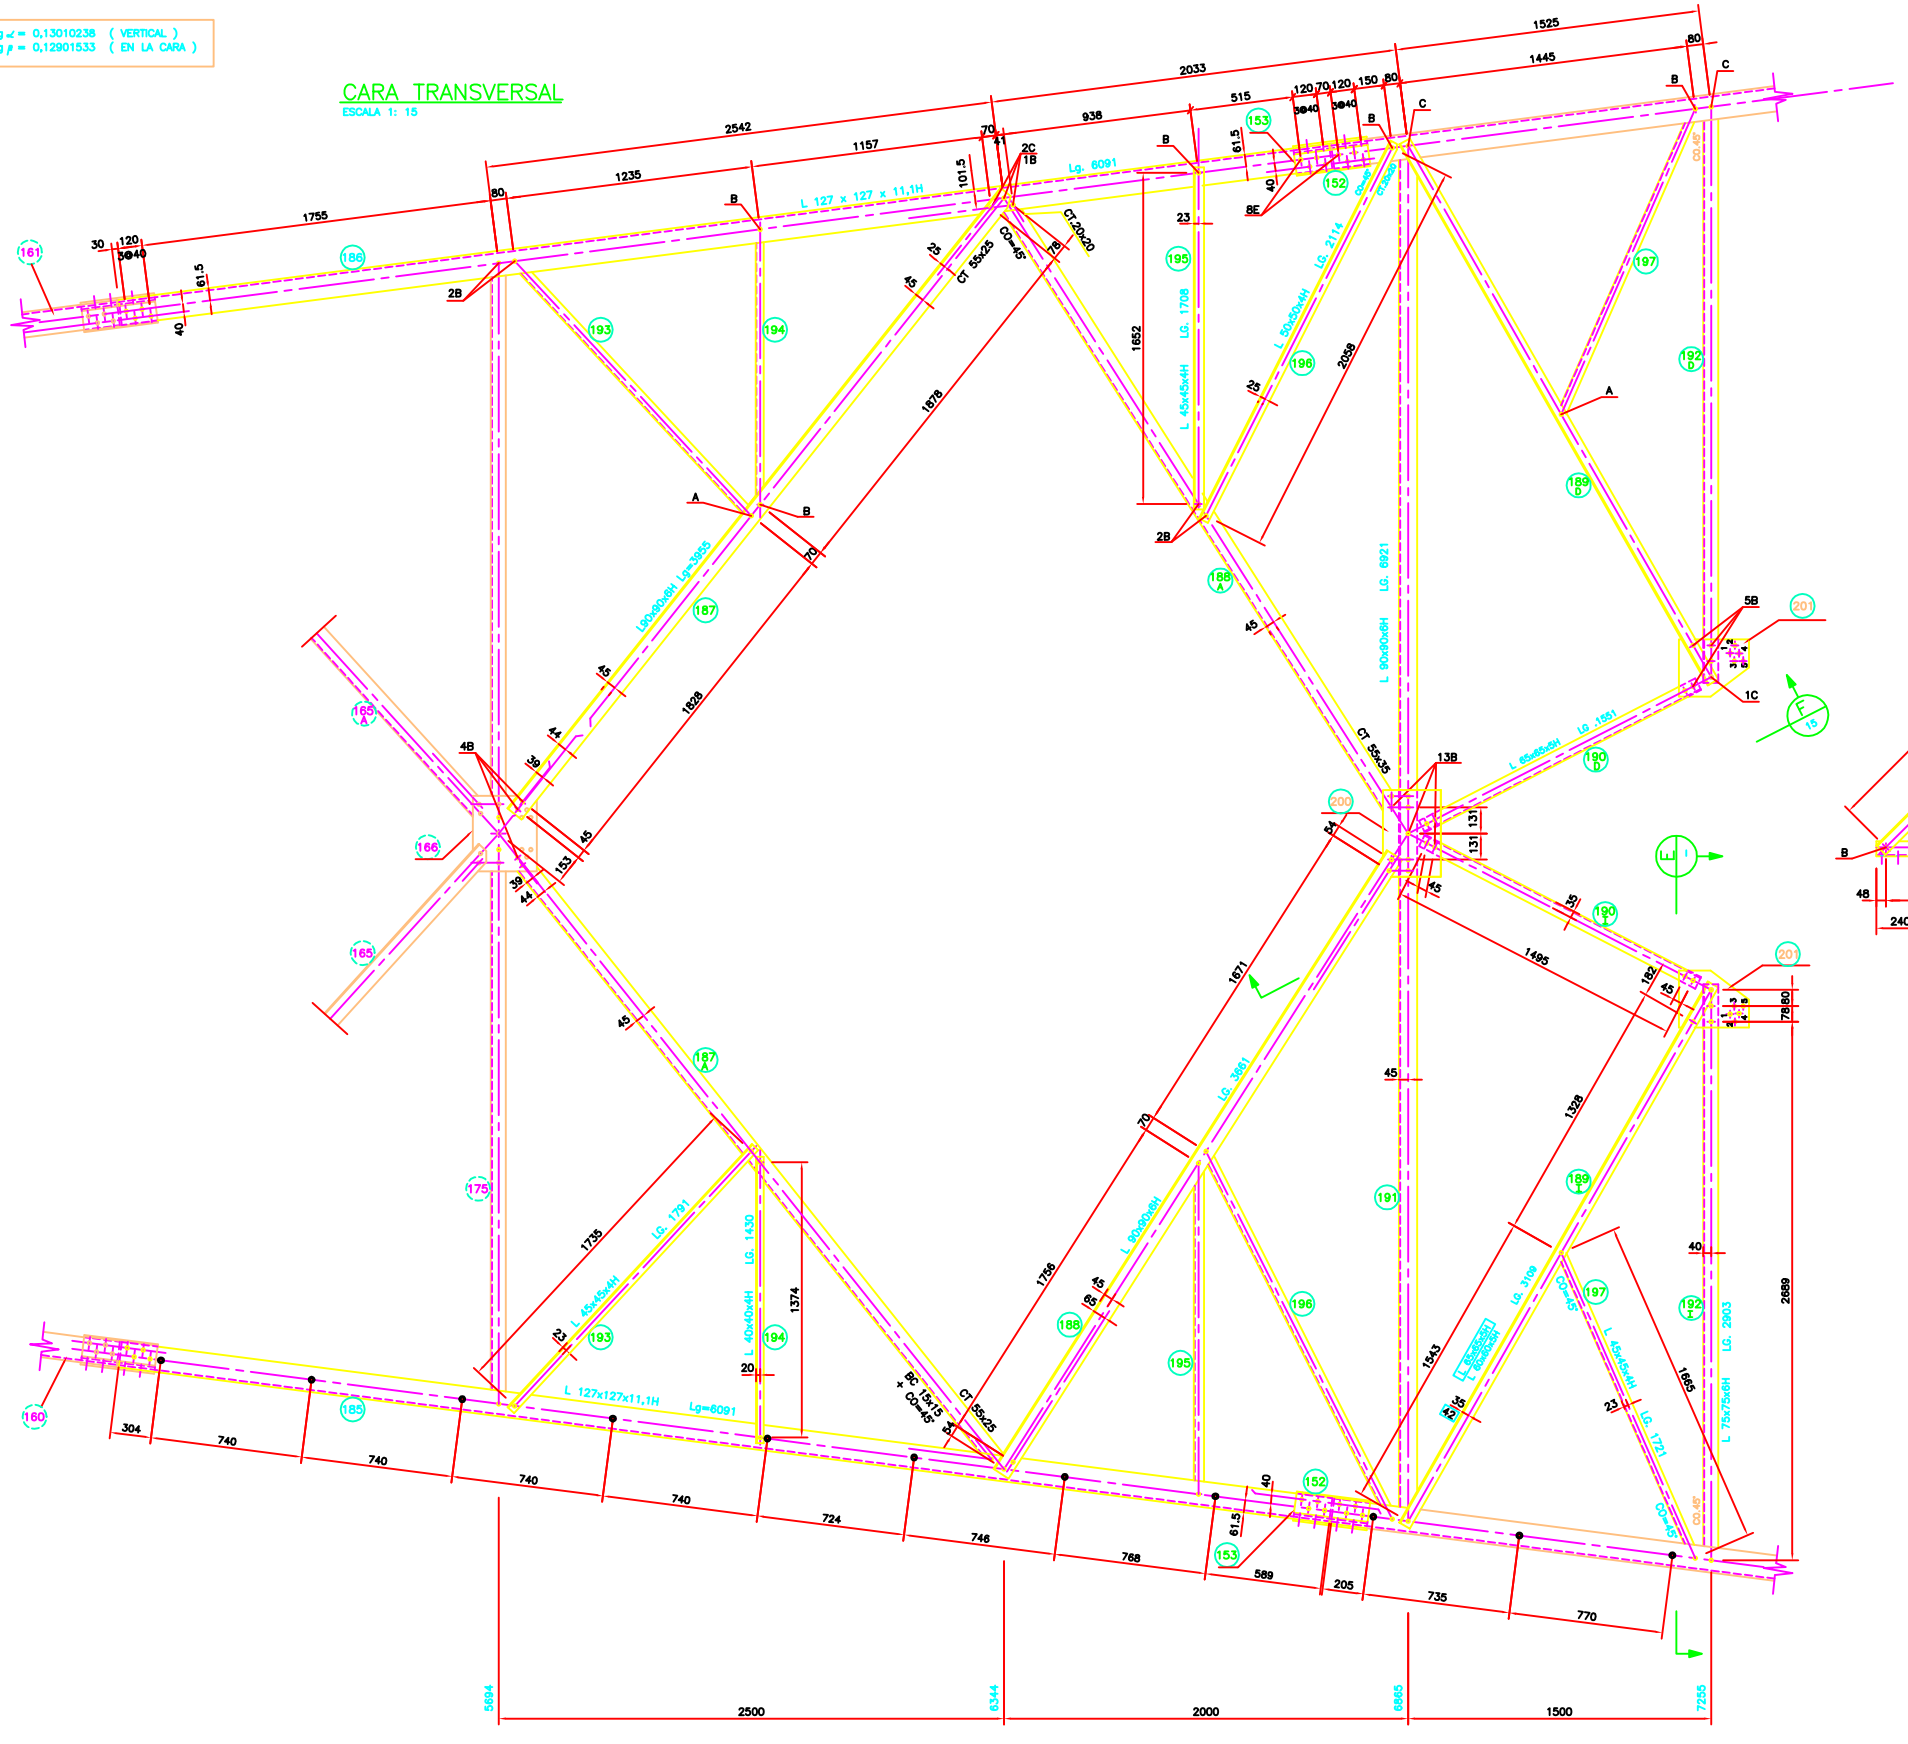

CORTE E
ESCALA 1:15

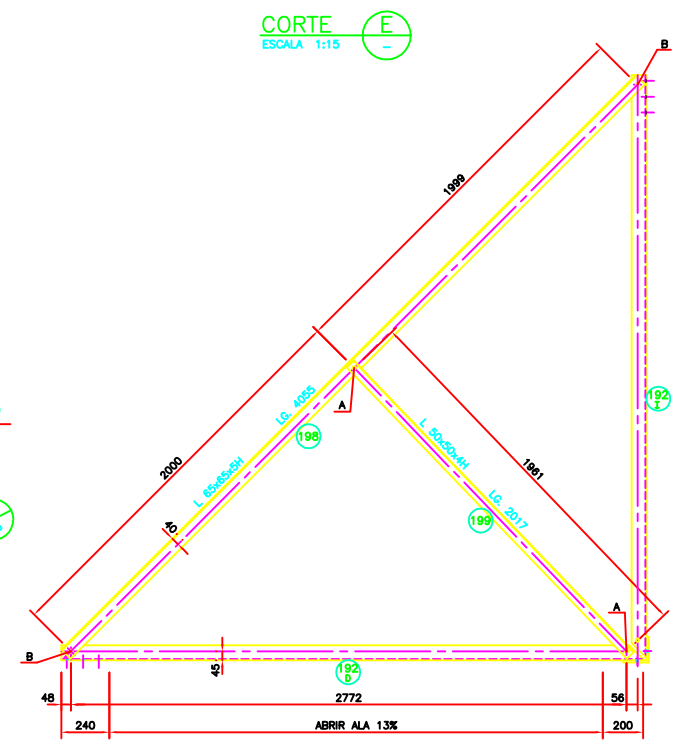

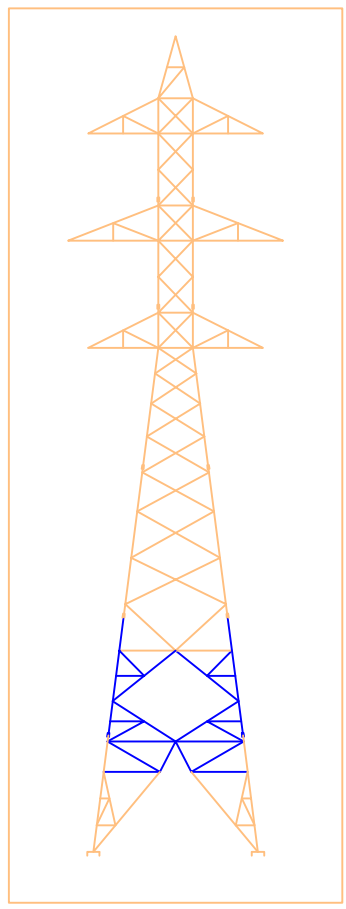


152 153 185 ÷ 190 192 ÷ 201

R.I. 6013

NOTAS:
VER NOTAS EN PLANO TJ-405-1L3
MATERIAL ALTERNATIVO

NOMENCLATURA DE CORTE

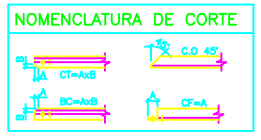

N°	FECHA	DESCRIPCION	EJECUTO	REVISO	APROBO
01	11/08/97	CONFORME CONSTRUIDO (ABB-TD/L)	Ivan	Nilton	

INGENDESA
EMPRESA DE INGENIERIA INGENDESA S.A.

PLANO N° Tj-405-1L13

	NOMBRE	FIRMA / FECHA
PROYECTO	L.P.P R.A.C.	JUN.-97
DIBUJO	C.G.S	JUN.-97
REVISO	R.A.G.	JUN.-97
APROBO	G.CH.S	JUN.-97

ESCALA (S)
INDICADAS

ABB-SBE CHILE LTDA.

	NOMBRE	FIRMA / FECHA
APROBO		

SAN ISIDRO S.A.
COMPAÑIA ELECTRICA SAN ISIDRO S.A.

COLBUN S.A.

PROYECTO
LINEA SAN LUIS – SAN ISIDRO
2 x 220 kV

DESCRIPCION
TORRE TIPO 22AD.3
EXT. Y BASE H=25, CARA TRANSV.
PLANO DE FABRICACION Y MONTAJE

APROBO	FECHA

	PLANO N°	MOD.
COLBUN		
SAN ISIDRO		01