




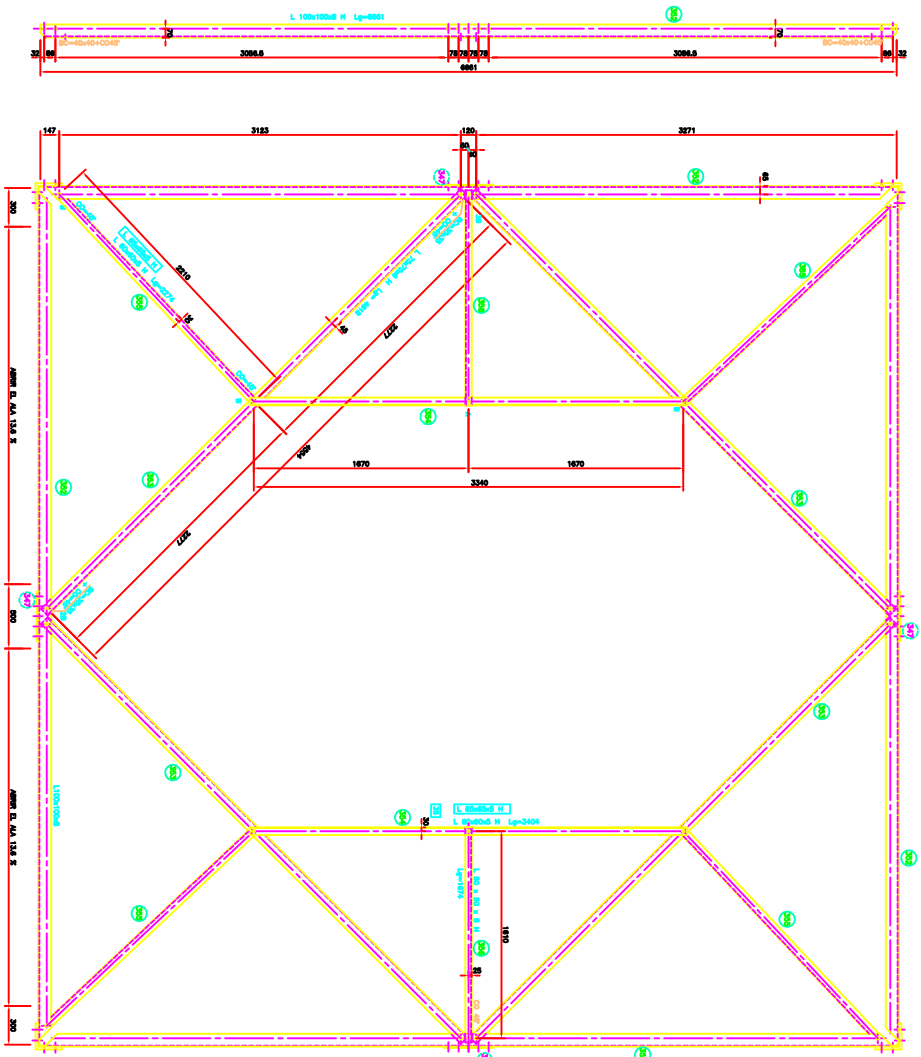

CORTE M
Escala 1:15

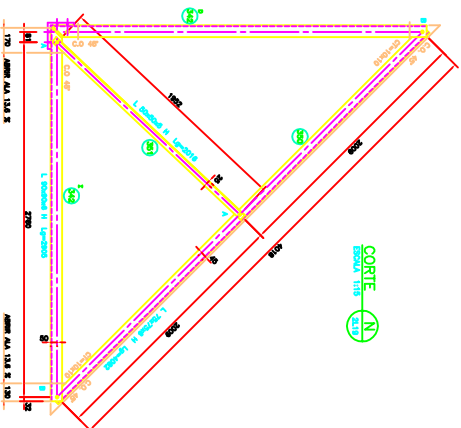

CORTE N
Escala 1:15

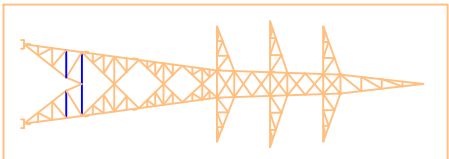

NOTA: VER CUBO T-100-3.3
UNIVERSAL ALTERNADO



